

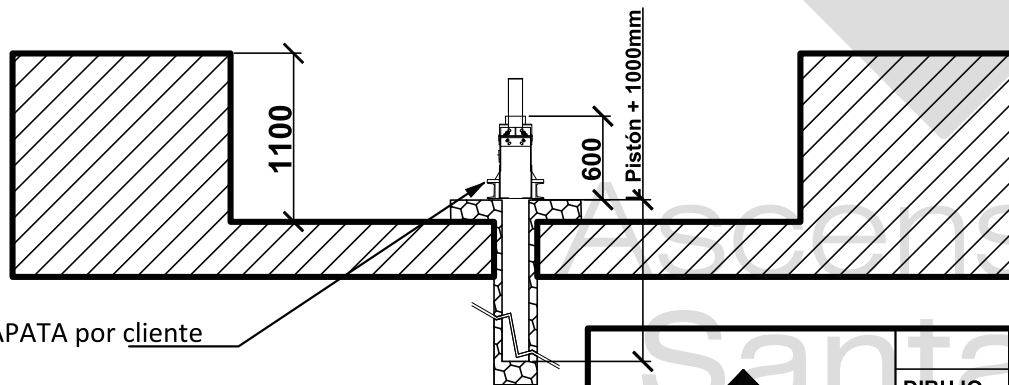


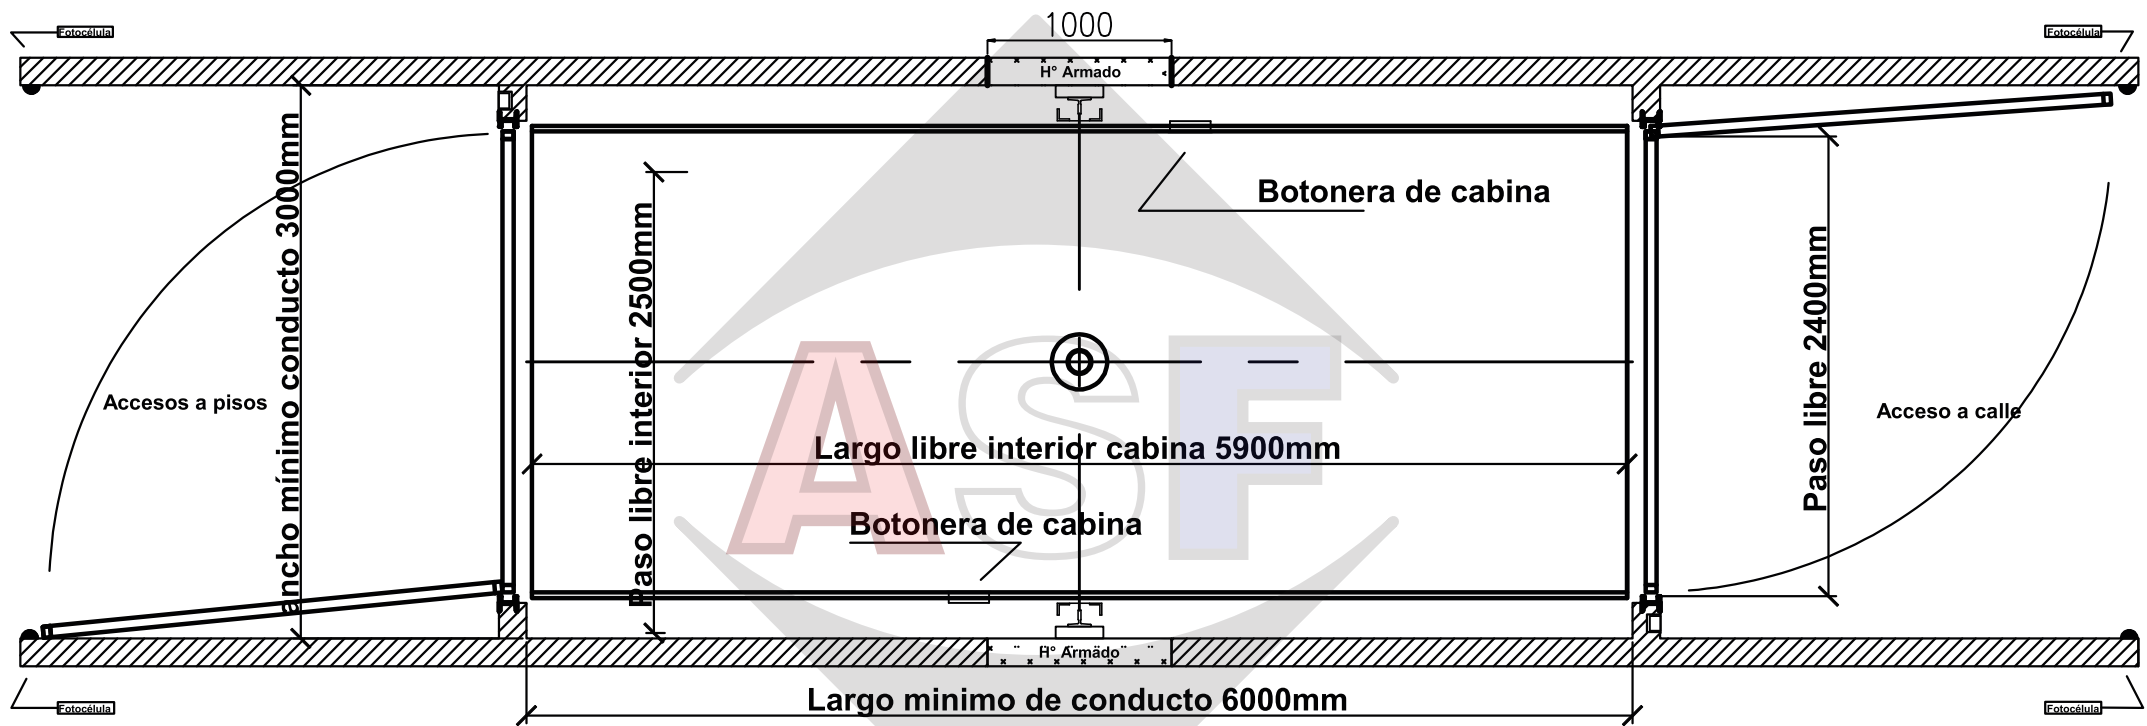

LAS PERFORACION TENDRÁ UN ANCHO NECESARIO PARA INSERTAR UN CAÑO PLÁSTICO DIAMETRO 400.00mm (TAPADA EN SU INFERIOR), AMURADO CON UNA AMALGAMA DE CEMENTO PURO DE 10cm DE ESPESOR, CON UNA PROFUNDIDAD EQUIVALENTE AL LARGO DEL PISTÓN + 1 MT.

SE DEBERÁ TENER ENCUENTA QUE LAS DESVIACION VERTICAL NO TIENEN QUE SUPERAR LOS 10mm EN CUALQUIER SENTIDO.

ESQUEMA DE MONTAJE.

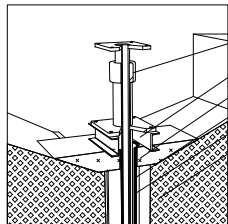

PISTÓN
KIT ZP / SOPORTE
BASE DE H° ARMADO
CAMISA METÁLICA
CAMISA PLÁSTICA
ZAPATA EXISTENTE



Ascensores
Santa Fe

	FECHA	NOMBRE	GRUPO	SUB-GRUPO
DIBUJO			MONTA VEHÍCULOS	Hidráulico
REVISÓ				
APROBÓ				
ESC. 	TITULO			
	Disposición general sistema pistón enterrado			
TOLER.				