


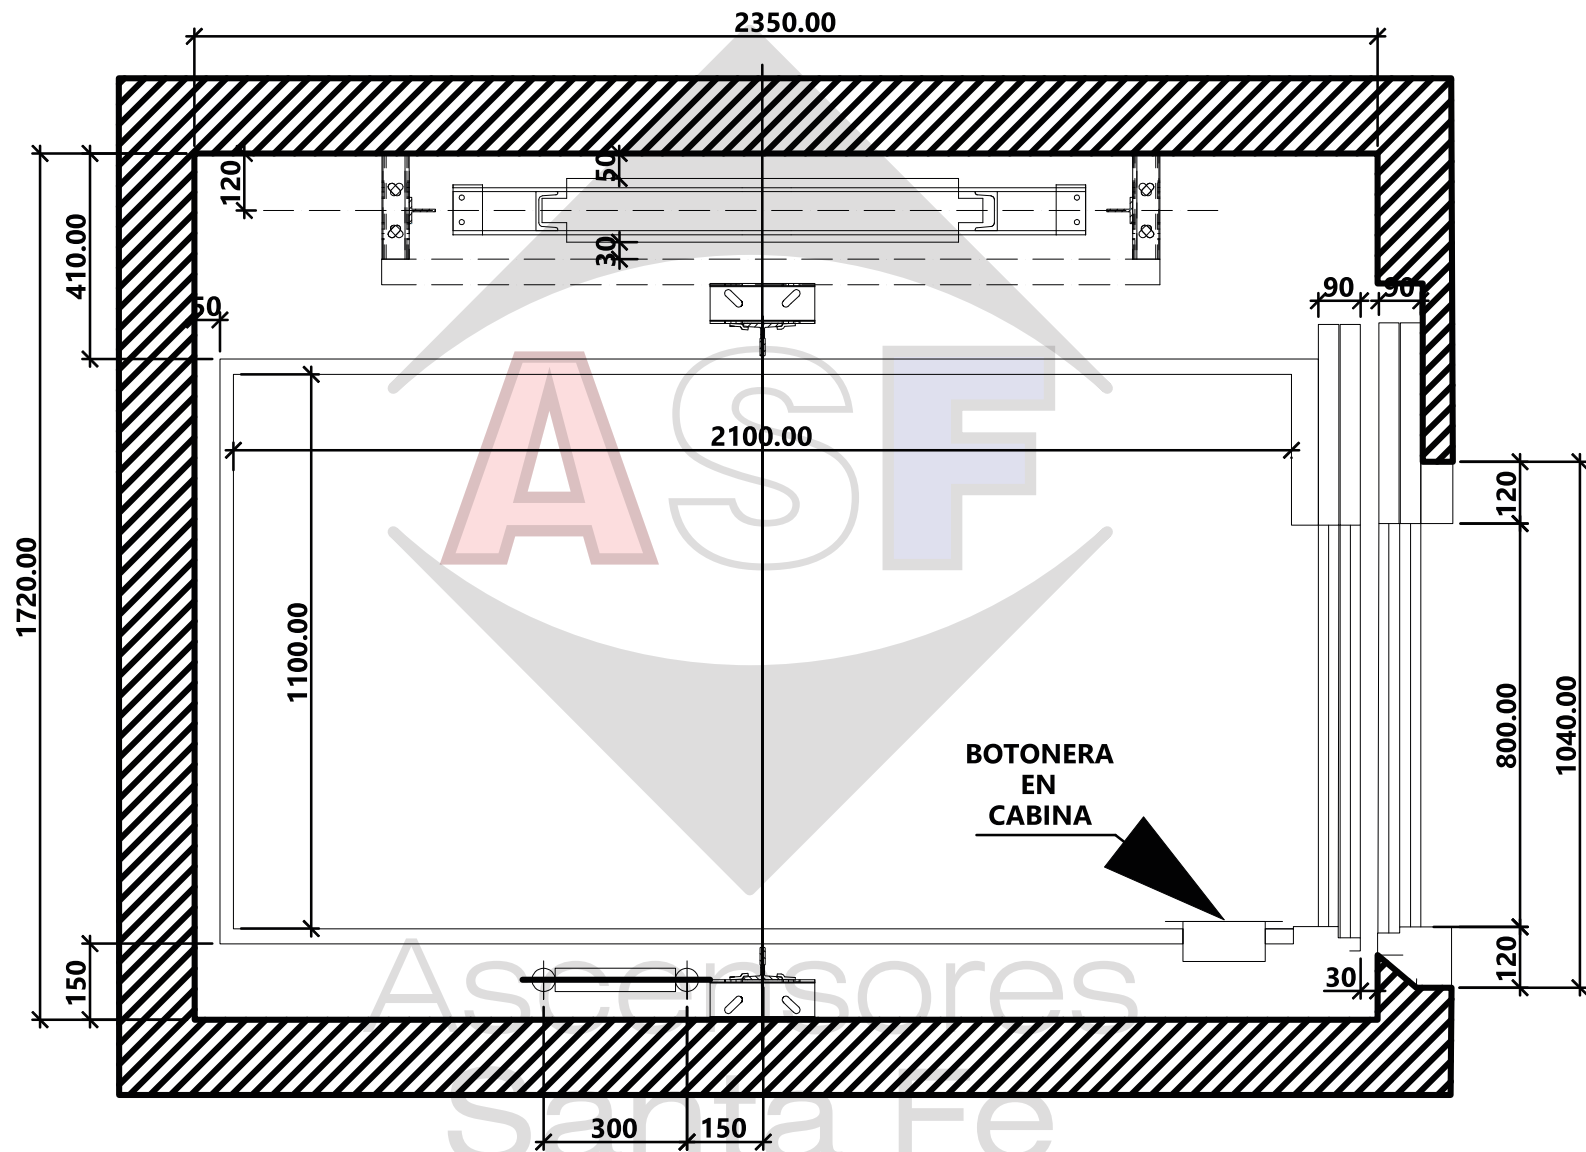

Ascensores
Santa Fe

	FECHA	NOMBRE	GRUPO ASCENSOR	SUB-GRUPO ELECTROMECA'NICOS
DIBUJO				
REVISÓ				
APROBÓ				
ESC. 	TITULO PLANTA EQUIPO 900 Kg LATERAL MONTACAMILLAS			
TOLER.				