


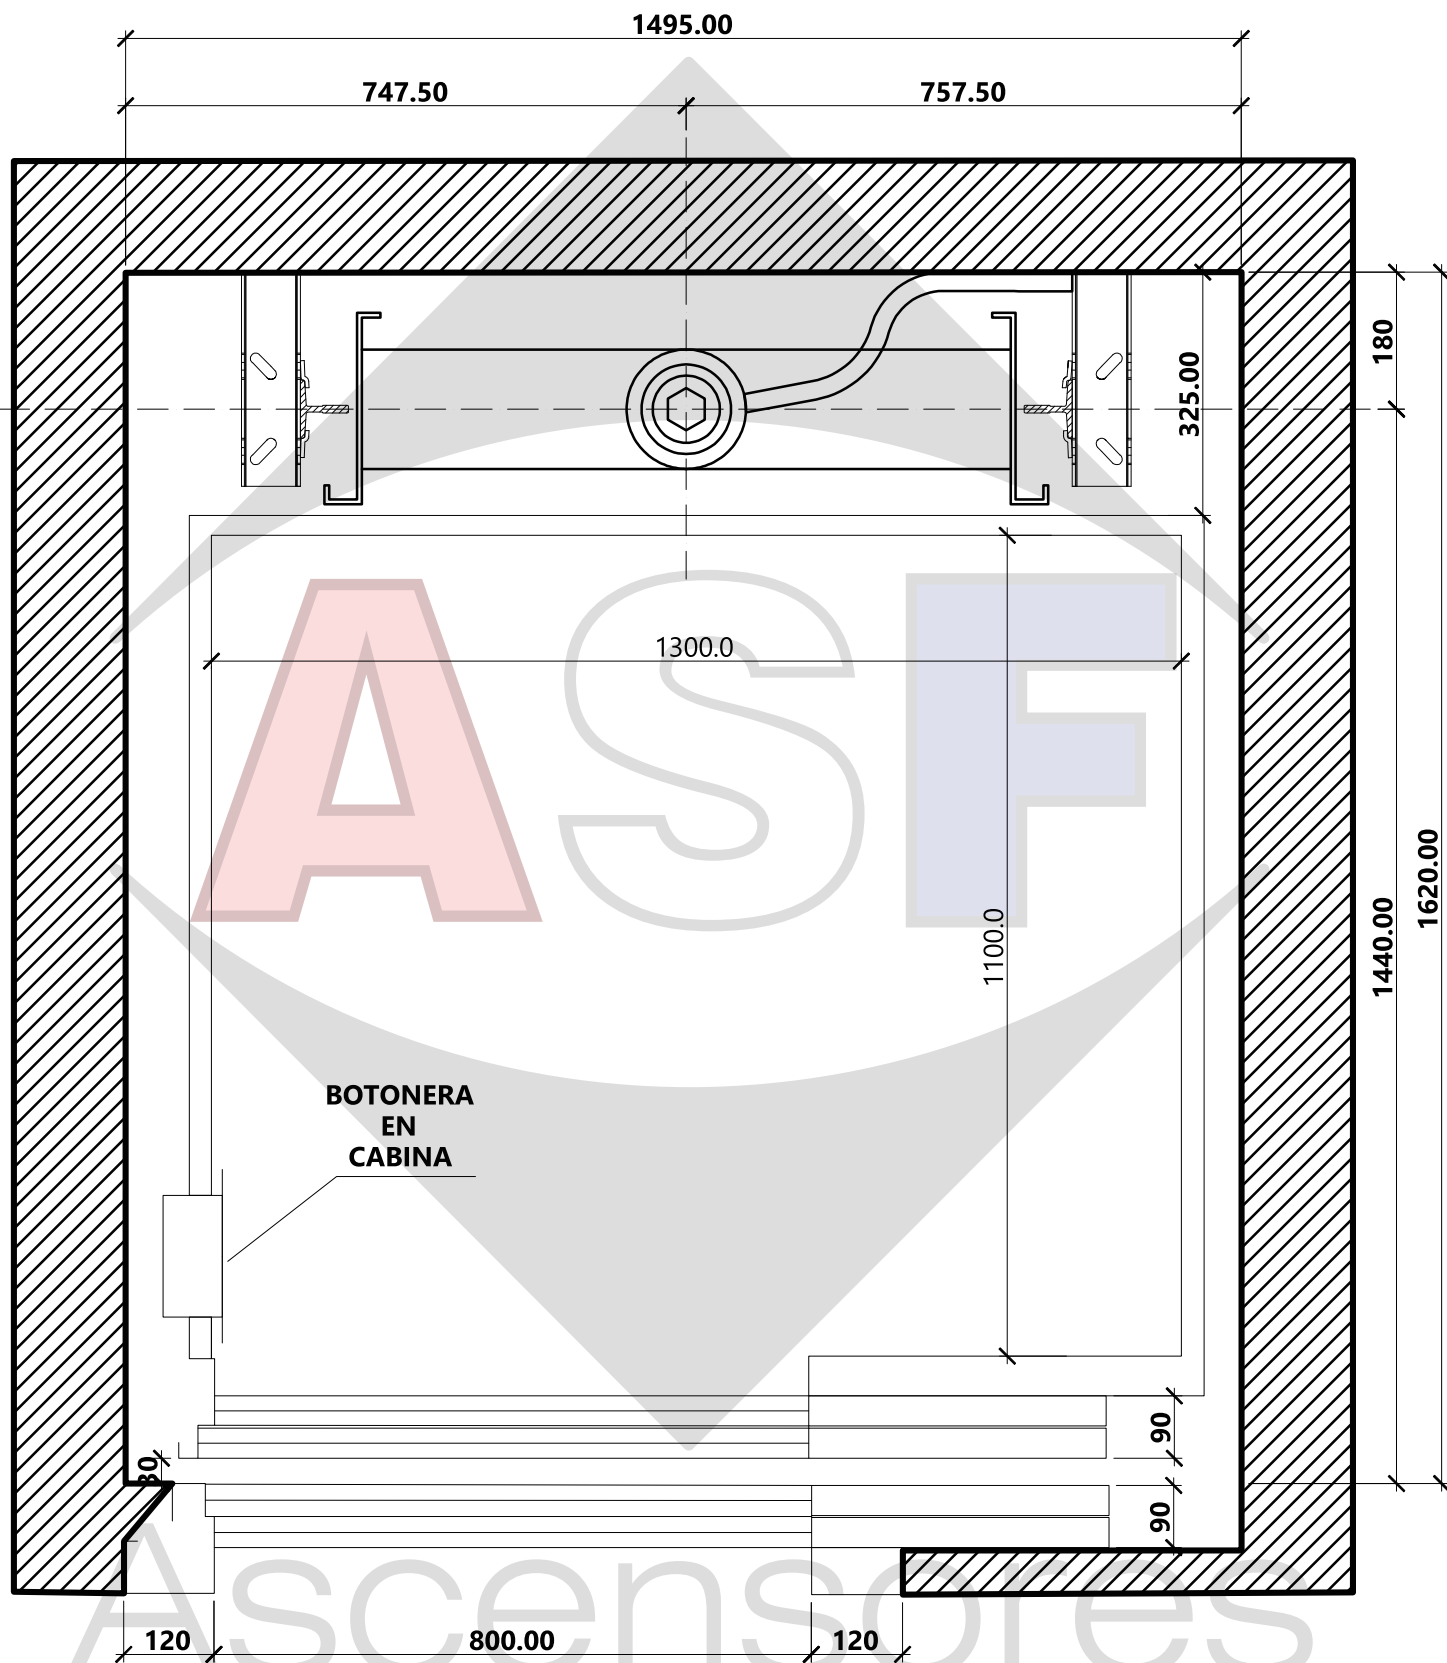

Ascensores
Santa Fe

DIBUJO
REVISÓ
APROBÓ



TOLER.

FECHA

NOMBRE

GRUPO

SUB-GRUPO

ASCENSOR

HIDRAÚLICOS REL 1:1

TÍTULO

PLANTA EQUIPO 450 Kg PISTÓN FONDO