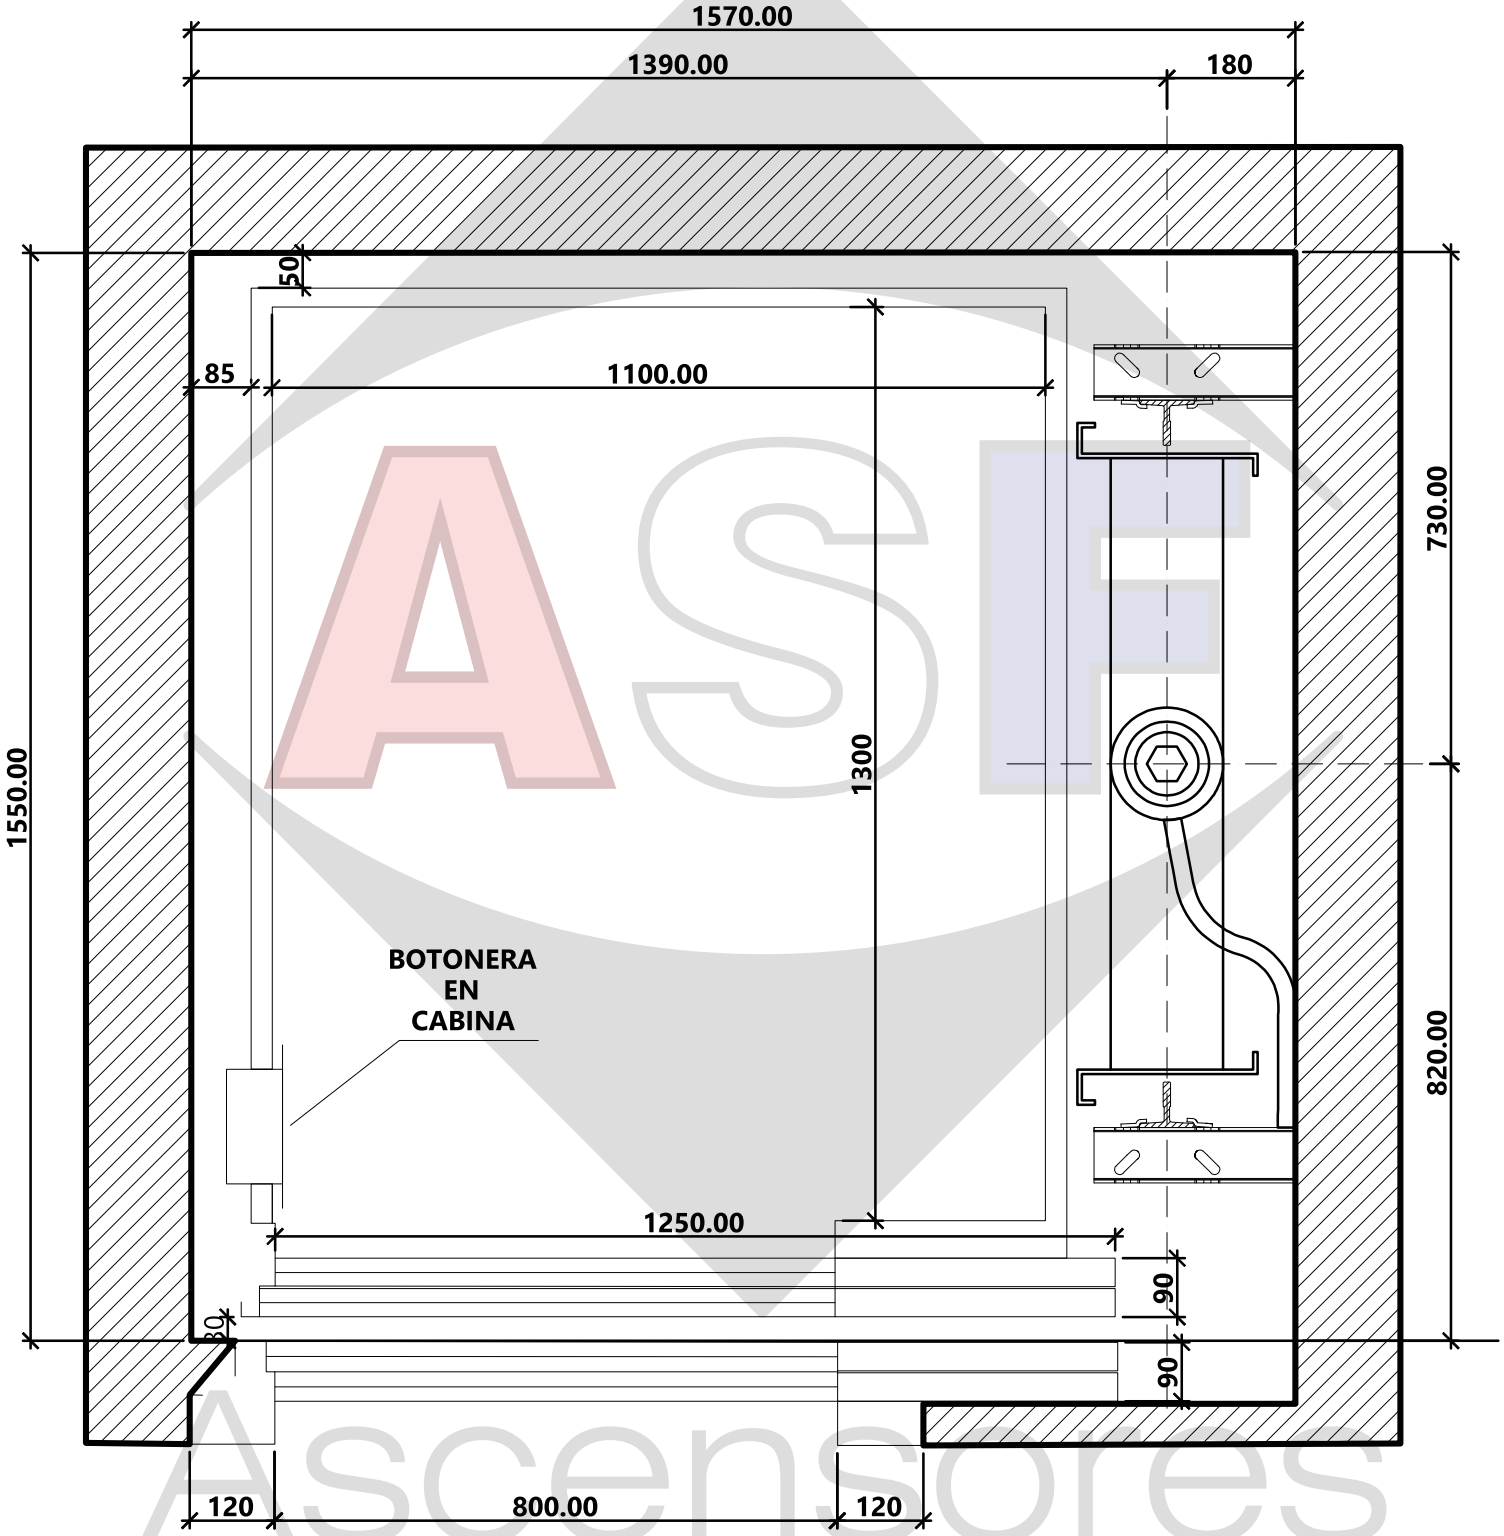

Ascensores
Santa Fe

	FECHA	NOMBRE	GRUPO	SUB-GRUPO
DIBUJO			ASCENSOR	HIDRAÚLICOS REL 1:1
REVISÓ				
APROBÓ				
ESC.			TITULO	
			PLANTA EQUIPO 450 Kg PISTÓN LATERAL	
TOLER.				

Ascensores
Santa Fe