


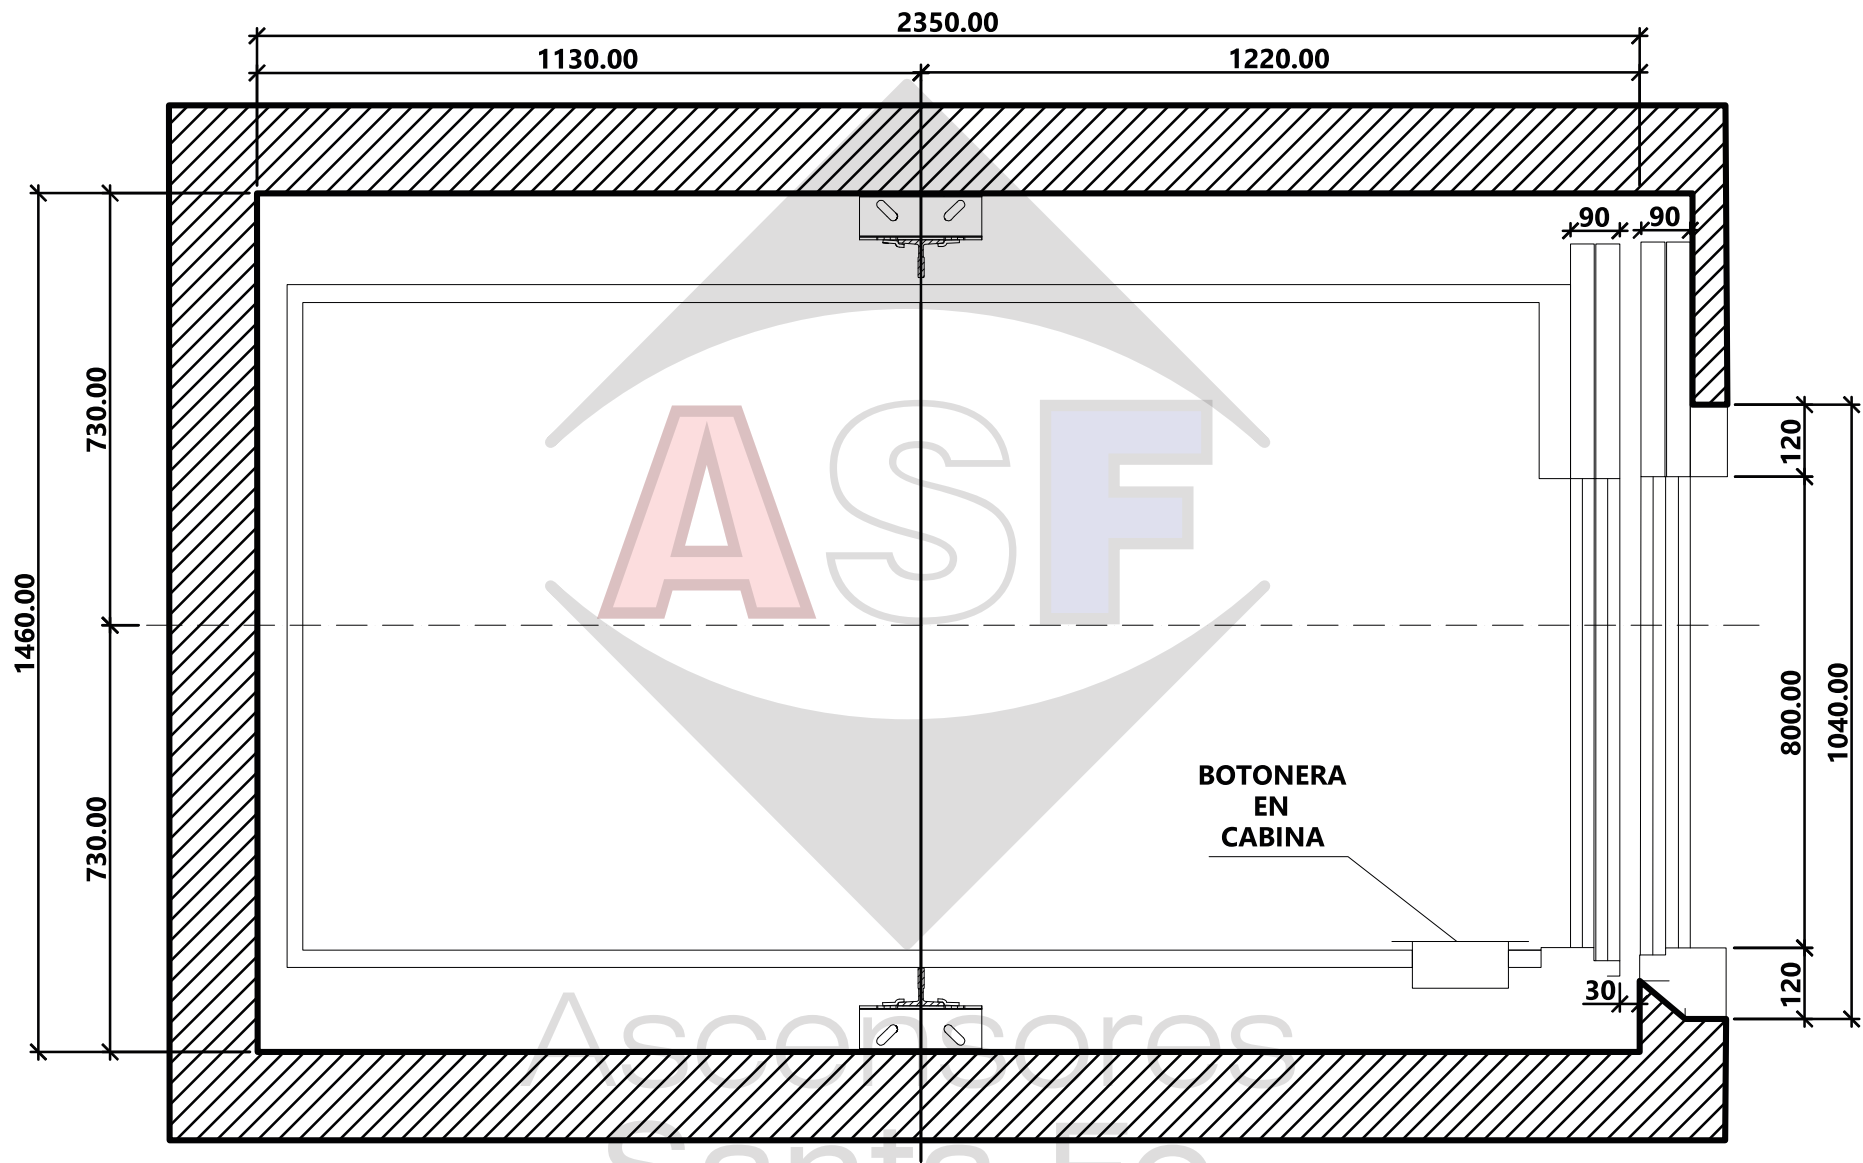

Ascensores
Santa Fe

	FECHA	NOMBRE	GRUPO ASCENSOR	SUB-GRUPO HIDRAÚLICOS REL 1:1
DIBUJO				
REVISÓ				
APROBÓ				
ESC. 	TITULO PLANTA EQUIPO 900 Kg PISTÓN ENTERRADO MONTACAMILLAS			
TOLER.				